

# **Niederschrift über die Sitzung des Gemeinderates in Elbingen am 13.09.2012**

Vor Eintritt in die Tagesordnung wurde einstimmig der TOP „Beratung und Beschlussfassung über die Entgegennahme von Zuwendungen für den Kinderspielplatz“ als neuer TOP 2 aufgenommen. Die anderen Punkte verschieben sich entsprechend.

Die Tagesordnung wird wie folgt erledigt:

## **I. Öffentlicher Teil**

### **1. Umbau-/Ausbauplanung des Backes zum Mehrgenerationentreff**

In der Ratssitzung am 06.10.2011 wurde der Grundsatzbeschluss zu o.g. Maßnahme gefasst. Hierin wurde die Verwaltung in Wallmerod beauftragt im Rahmen der Kooperation und des verbandsgemeindeübergreifenden Netzwerkes zur regionalen Nahversorgung „Initiative Backesdörfer - Generationentreff“ den entsprechenden LEADER-Antrag für die geplanten Maßnahmen in der Ortsgemeinde Elbingen zu stellen und die Übernahme der durch Zuschuss nicht gedeckten Kosten durch die Ortsgemeinde Elbingen beschlossen.

Nach umfangreichen Erläuterungen und Diskussionen steht der anliegende Planungsentwurf des Architektenbüros Weyand heute zur Abstimmung. Die Gesamtkosten belaufen sich inkl. Eigenleistung auf 128.000,00 Euro. Der Eigenanteil der Ortsgemeinde Elbingen beträgt rund 45.000,00 Euro und wird durch die Verbandsgemeinde Wallmerod vorfinanziert. Die Maßnahme ist im Haushaltsplan der Verbandsgemeinde Wallmerod veranschlagt.

Zwischenzeitlich liegt der Bewilligungsbescheid der ADD in Höhe von 55.232,00 Euro sowie die Bewilligung über den Zuschuss aus dem „Leben im Dorf“-Programm der Verbandsgemeinde über 5.000,00 Euro vor.

Der Gemeinderat nimmt bei 3 Enthaltungen und 4 Ja-Stimmen die Planungen und vorgesehene Finanzierung zustimmend zur Kenntnis. Die Gesamtkosten in Höhe von 128.000,00 Euro dürfen nicht überschritten werden. Der Gemeinderat ist regelmäßig über den Stand der Baumaßnahme zu informieren.

Vom Architekten soll jetzt schnellstmöglichst ein Ablaufplan erstellt und die Maßnahmen am Backes erörtert werden. Auch ist eine überarbeitete Kostenaufstellung vorzulegen.

### **2. Beratung und Beschlussfassung über die Entgegennahme von Zuwendungen für den Kinderspielplatz**

Der Ortsbürgermeister informiert den Rat über die Änderung der neuen Grundsätze der Einnahmebeschaffung gemäß § 94 Abs. 3 GemO.

Es liegen folgende Spenden vor:

- a) Basketballkorb von Elterngruppe Elbingen, Wert: 1.000,00 Euro
- b) Fa. IBW Kessler, Frau Hatice Müller, Elbingen, 200,00 Euro

Nach eingehender Beratung wird einstimmig folgender Beschluss gefasst:  
Die Ortsgemeinde Elbingen wird die Zuwendungen nach § 2 Abs. 1 GemO annehmen. Die Geldspende soll für den Kinderspielplatz und hier für die Beschaffung eines Holzfußbodens für den Unterstand genutzt werden.

### **3. Antrag des DJK Sportvereines**

Am 06.09.2012 wurde von der DJK ein Antrag zur Übernahme der Kosten für die Beschaffung von 2 Halogenscheinwerfer für die vorhandene Flutlichtanlage gestellt. In diesem

Zusammenhang wird der Rat darüber informiert, dass sich die Gesamtkosten aus 2011 auf insgesamt 1.197,76 Euro belaufen. Es entstehen somit Mehrkosten von knapp 200,00 Euro für jeder Ortsgemeinde.

Der Rat stimmt dem Antrag der DJK sowie der Übernahme der anteiligen Mehrkosten einstimmig zu.


#### **4. Mitteilungen des Ortsbürgermeisters**

Der Ortsbürgermeister informiert den Rat über


- den Baubeginn an der Verlegung der Mittelspannungsfreileitung im Baugebiet „Im Esch“ bis hinter den Friedhof.
- den beabsichtigten Verkauf eines weiteren Baugrundstückes
- die anteiligen Kosten an den ungedeckten Betriebskosten für den Kindergarten Herschbach/OWw betragen für 2011 6.234,23 Euro

#### **5. Verschiedenes**

Es lagen keine weiteren Punkte vor.

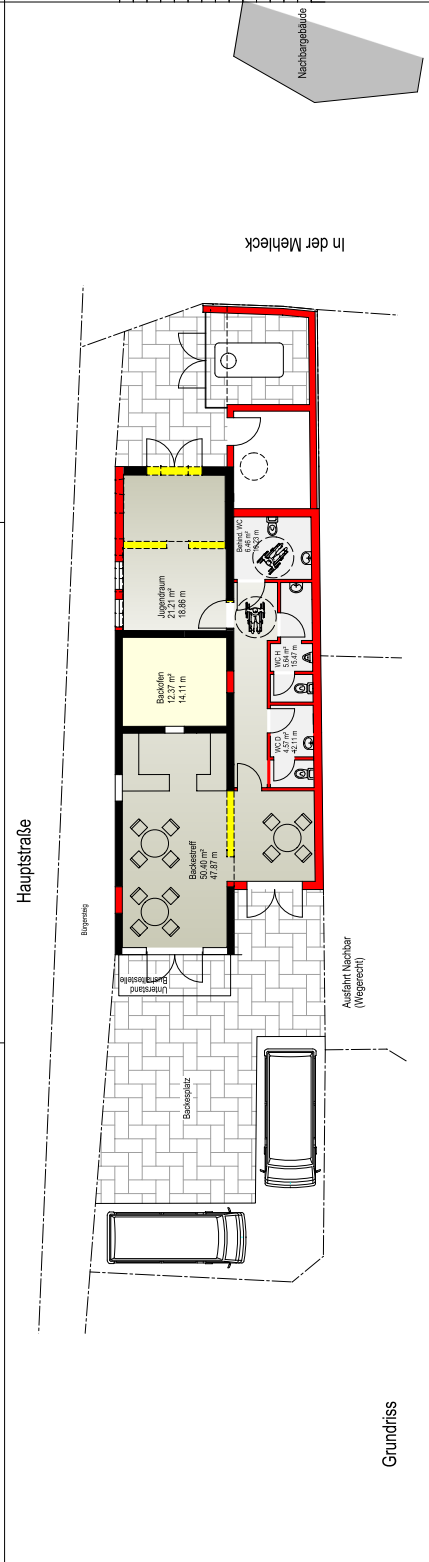

Grundriss

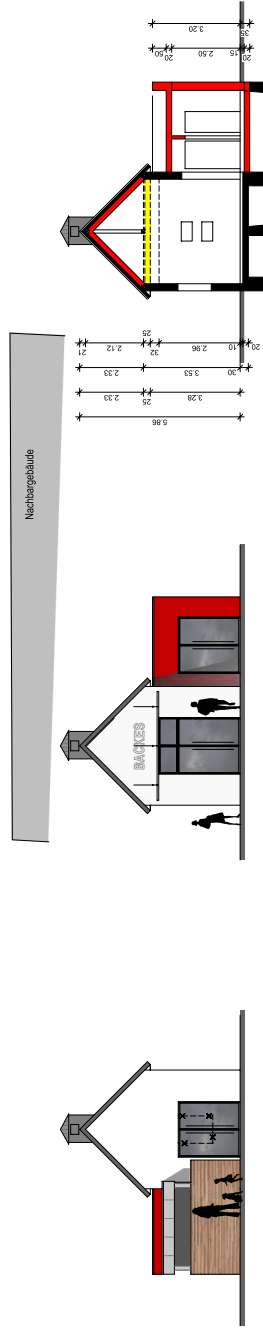

Ansicht von Nord-Ost

Ansicht von Süd-West

Ansicht von Süd-Ost

**Legende:**

- Bestand
- Abbruch
- Neubau

Index	Änderung/Erklärung	Datum	Name	Geprüft
0	Tafel Lager / Bauwerkschutz	10.05.2012	Chauf	
		29.05.2012	Macherech	


**Projekt:**  
 Umbau eines Feuerwehrgaragehauses zu einem Generationentreff mit Haltestelle für mobile Marktbesucher in Elbigen  
 Entwurf

**Bauherr:**  
 Verbandsgemeinde Wallmerod in Kooperation mit der OG Elbigen  
 Wiesenstraße 2, 56439 Elbigen

**Architekt:**  
 Patrick Weyand  
 Mühlenpfad 10  
 56414 Werth

**Arbeitsgemeinschaft**  
 b@ugli.de architekten  
 A. Richter - N. Lieber - P. Weyand

**Plan-Nr. - Index:**  
 Grundrisse, Schnitte, Ansichten  
 Planinhalt :  
 1:100  
 Ausgabedatum/Planstand :  
 10.05.2012/29.05.2012

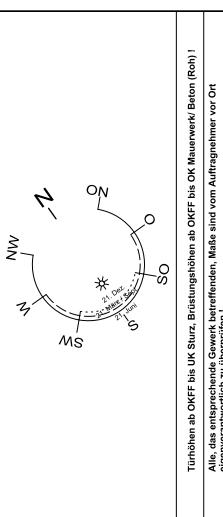

Türen/ab ab OKFF bis UK Sturz, Einbauelementen ab OKFF bis OK (Bauelemente/ Beton (Roh) )  
 Alle, das entsprechende Gewerk betreffenden, Maße sind vom Auftragnehmer vor Ort  
 Signifikant abgelesen.  
 Statistische, konstruktive Elemente gemäß statischen und brandtechnischen Erfordernissen.  
 Diese Zeichnung darf ohne ausdrückliche Genehmigung weder kopiert, vervielfältigt noch an Dritte Personen weitergegeben werden (§ 10 des Reichsg. von 1907 u. § 22 BGB

**Backesdorf Elbigen**  
 - ein natürliches Stück Lebensqualität -



**Projektleitung:**  
 Tel.: 06435-543993  
 Fax: 06435-543994  
 Tel.: 06432-6452680  
 Fax: 06432-6452681